


VARÁSZLÓ

Külterületi Szabályozási Terv M=1:10000

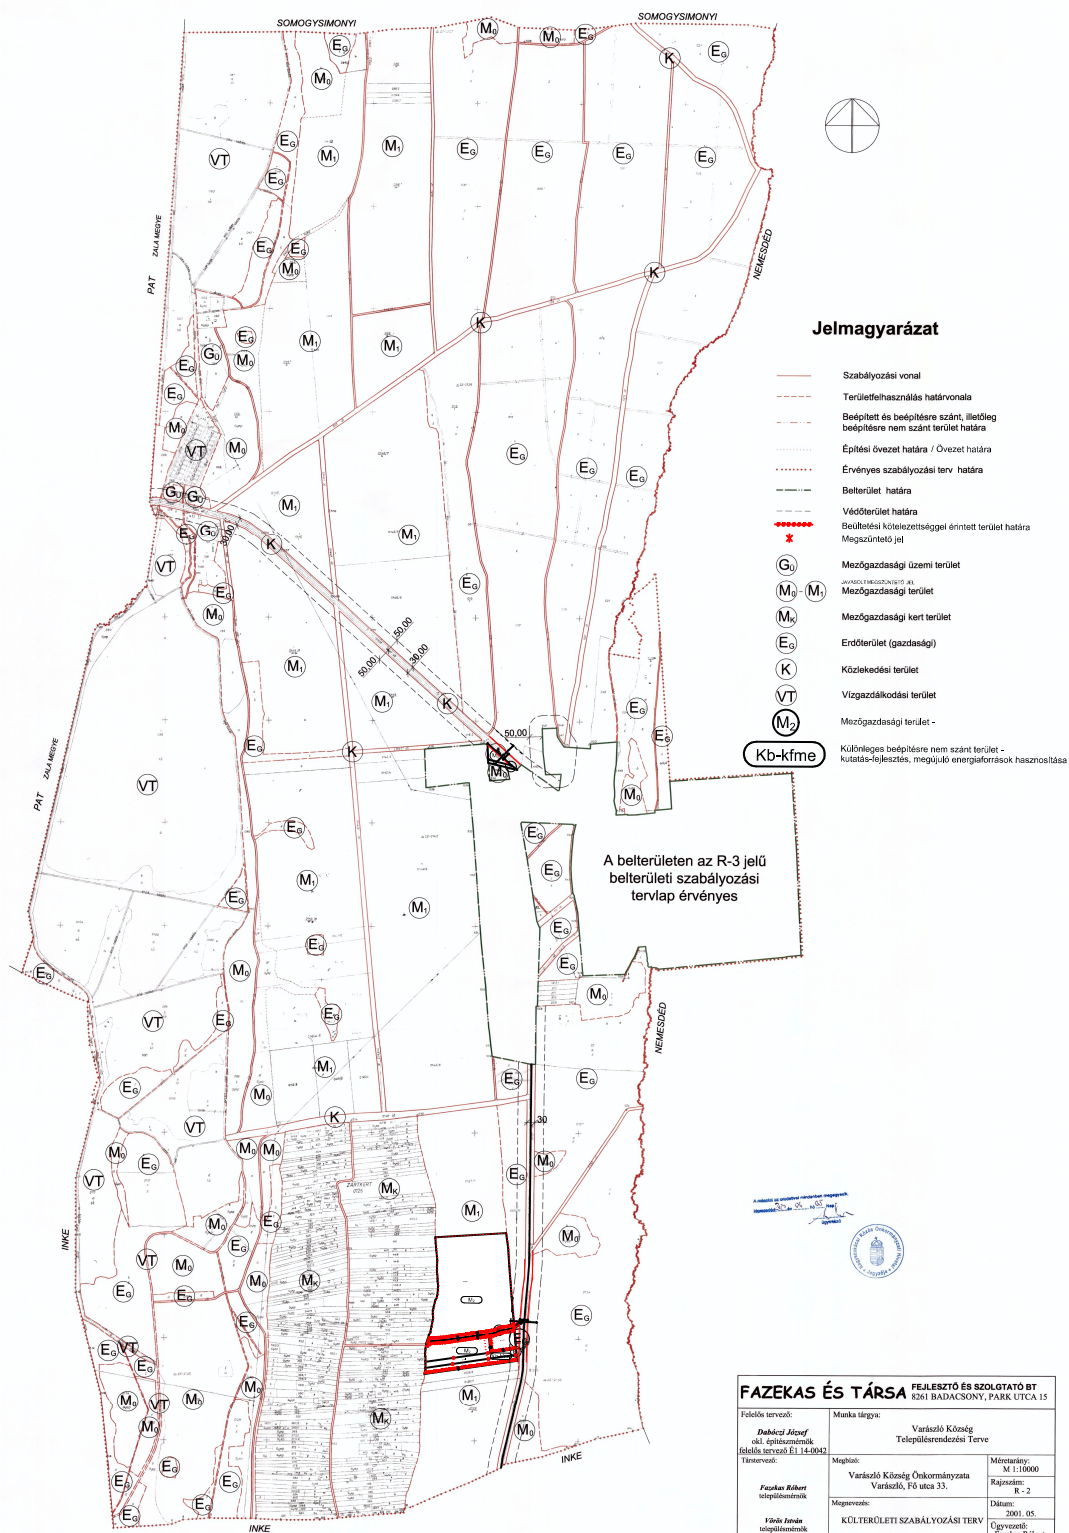

Jelmagyarázat

- Szabályozási vonal
- - - Területfelhasználás határvonala
- Beépített és beépítésre szánt, illetőleg beépítésre nem szánt terület határa
- Építési övezet határa / Övezet határa
- Érvényes szabályozási terv határa
- Belterület határa
- Védőterület határa
- Beültetési kötelezettséggel érintett terület határa
- Megszűntető jel
- G₁ Mezőgazdasági üzemi terület
- M₀-M₁₁ Mezőgazdasági terület
- M_x Mezőgazdasági kert terület
- E_g Erdőterület (gazdasági)
- K Közlekedési terület
- VT Vízgazdálkodási terület
- M₁₂ Mezőgazdasági terület -
- Kb-kfme Különleges beépítésre nem szánt terület - kutatás-fejlesztés, megújuló energiaforrások hasznosítása

A belterületen az R-3 jelű belterületi szabályozási tervlap érvényes

FAZEKAS ÉS TÁRSA FEJLESZTŐ ÉS SZOLGÁTÓ BT 8261 BADACSONY, PARK UTCA 15	
Felkötő tervező: Dukács István okl. építészmérnök főosztályi tervvezető ÉI 14-0042 Tervezőiroda: Fazekas Róbert tervezőmérnök	Munka tárgya: Varászló Község Településrendezési Terve Műhely: Varászló Község Önkormányzata Varászló, Fő utca 33. Megerősítő: KÜLTERÜLETI SZABÁLYOZÁSI TERV Tervező: Fazekas Róbert
Méretarány: M 1:10000 Rajzszám: R - 2 Dátum: 2001. 05. Ötgyeztető: Fazekas Róbert	